


Ansicht Nord

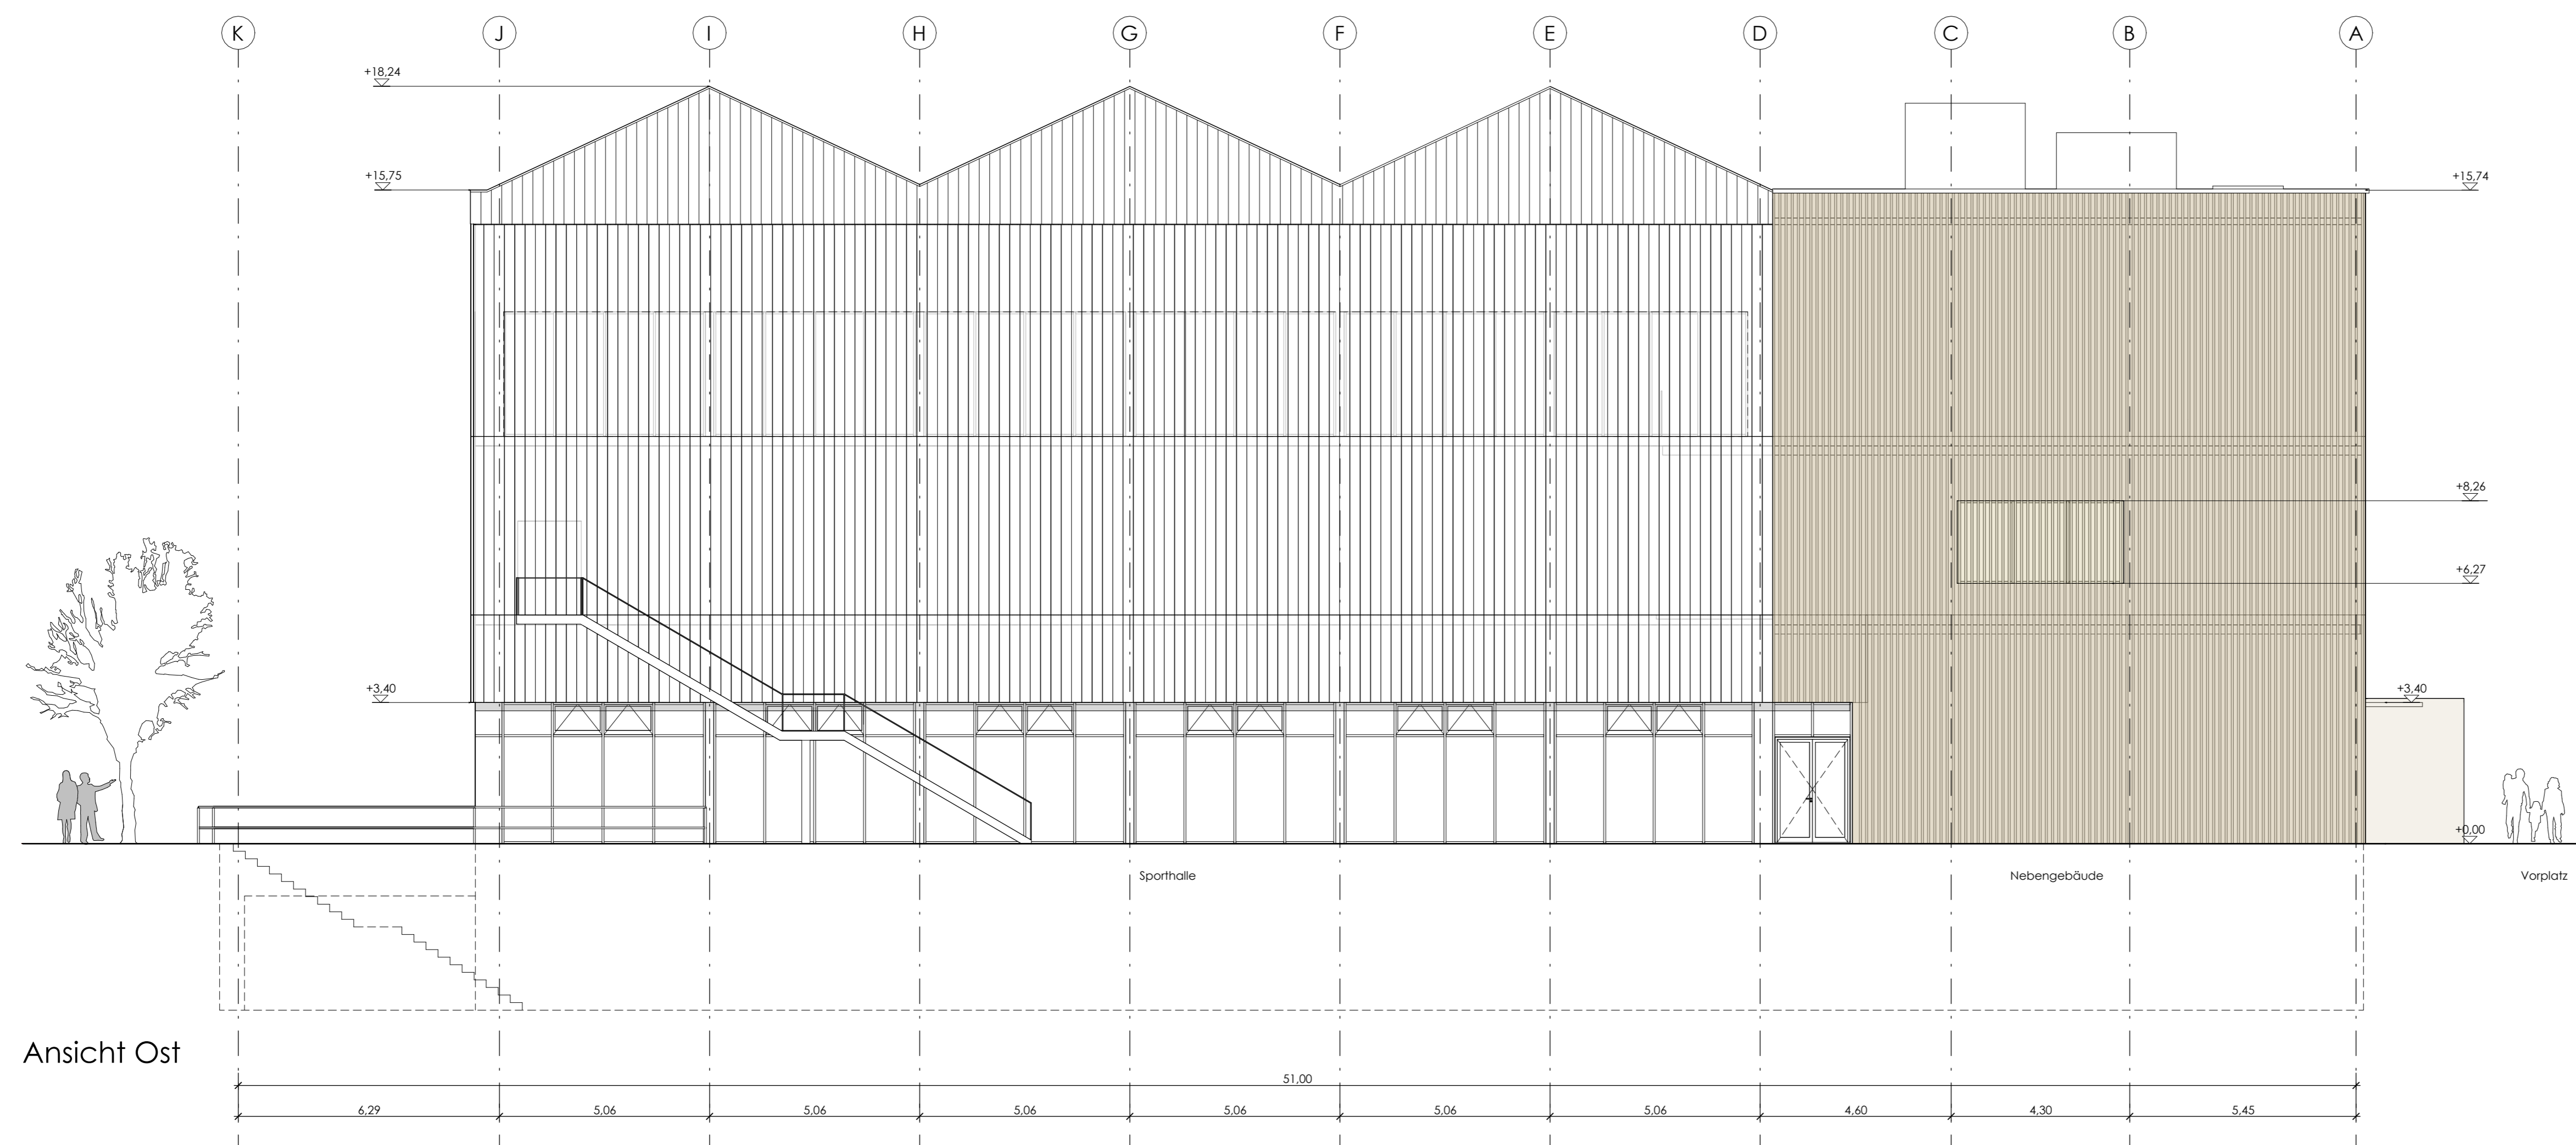

Ansicht Ost

Plan Nr. 259 -ARC-4-AN-1	Projekt 8-fach Sporthalle Monheim
	Bauherr Ort, Datum Unterschrift
	Architekt Ort, Datum Unterschrift
 ±0.00 = 44,17 NN	
Bauherr Stadt Monheim am Rhein Rathausplatz 2 40789 Monheim am Rhein	
Projekt 8-fach Sporthalle Monheim Berliner Ring 40789 Monheim am Rhein	
Architektur asp <small>Architekten GmbH</small> Architekten und Stadtplaner BDA Hornstraße 41 70372 Stuttgart T: +49 711 223 38-0 F: +49 711 223 38-88 asp@asp-stuttgart.de www.asp-stuttgart.de	Projekt-Nr. Arch. 994
Fachplanung Objektplanung	Projekt-Nr. FP
Format 700 x 950	Leistungsphase 4 Bauantrag
Bearbeiter*in dm	Planbezeichnung
Planausgabedatum 30.01.2023	Ansichten Nord und Ost
Indexdatum -	
Maßstab 1 : 100	Plan Nr. 259 -ARC-4-AN-1
	Index